


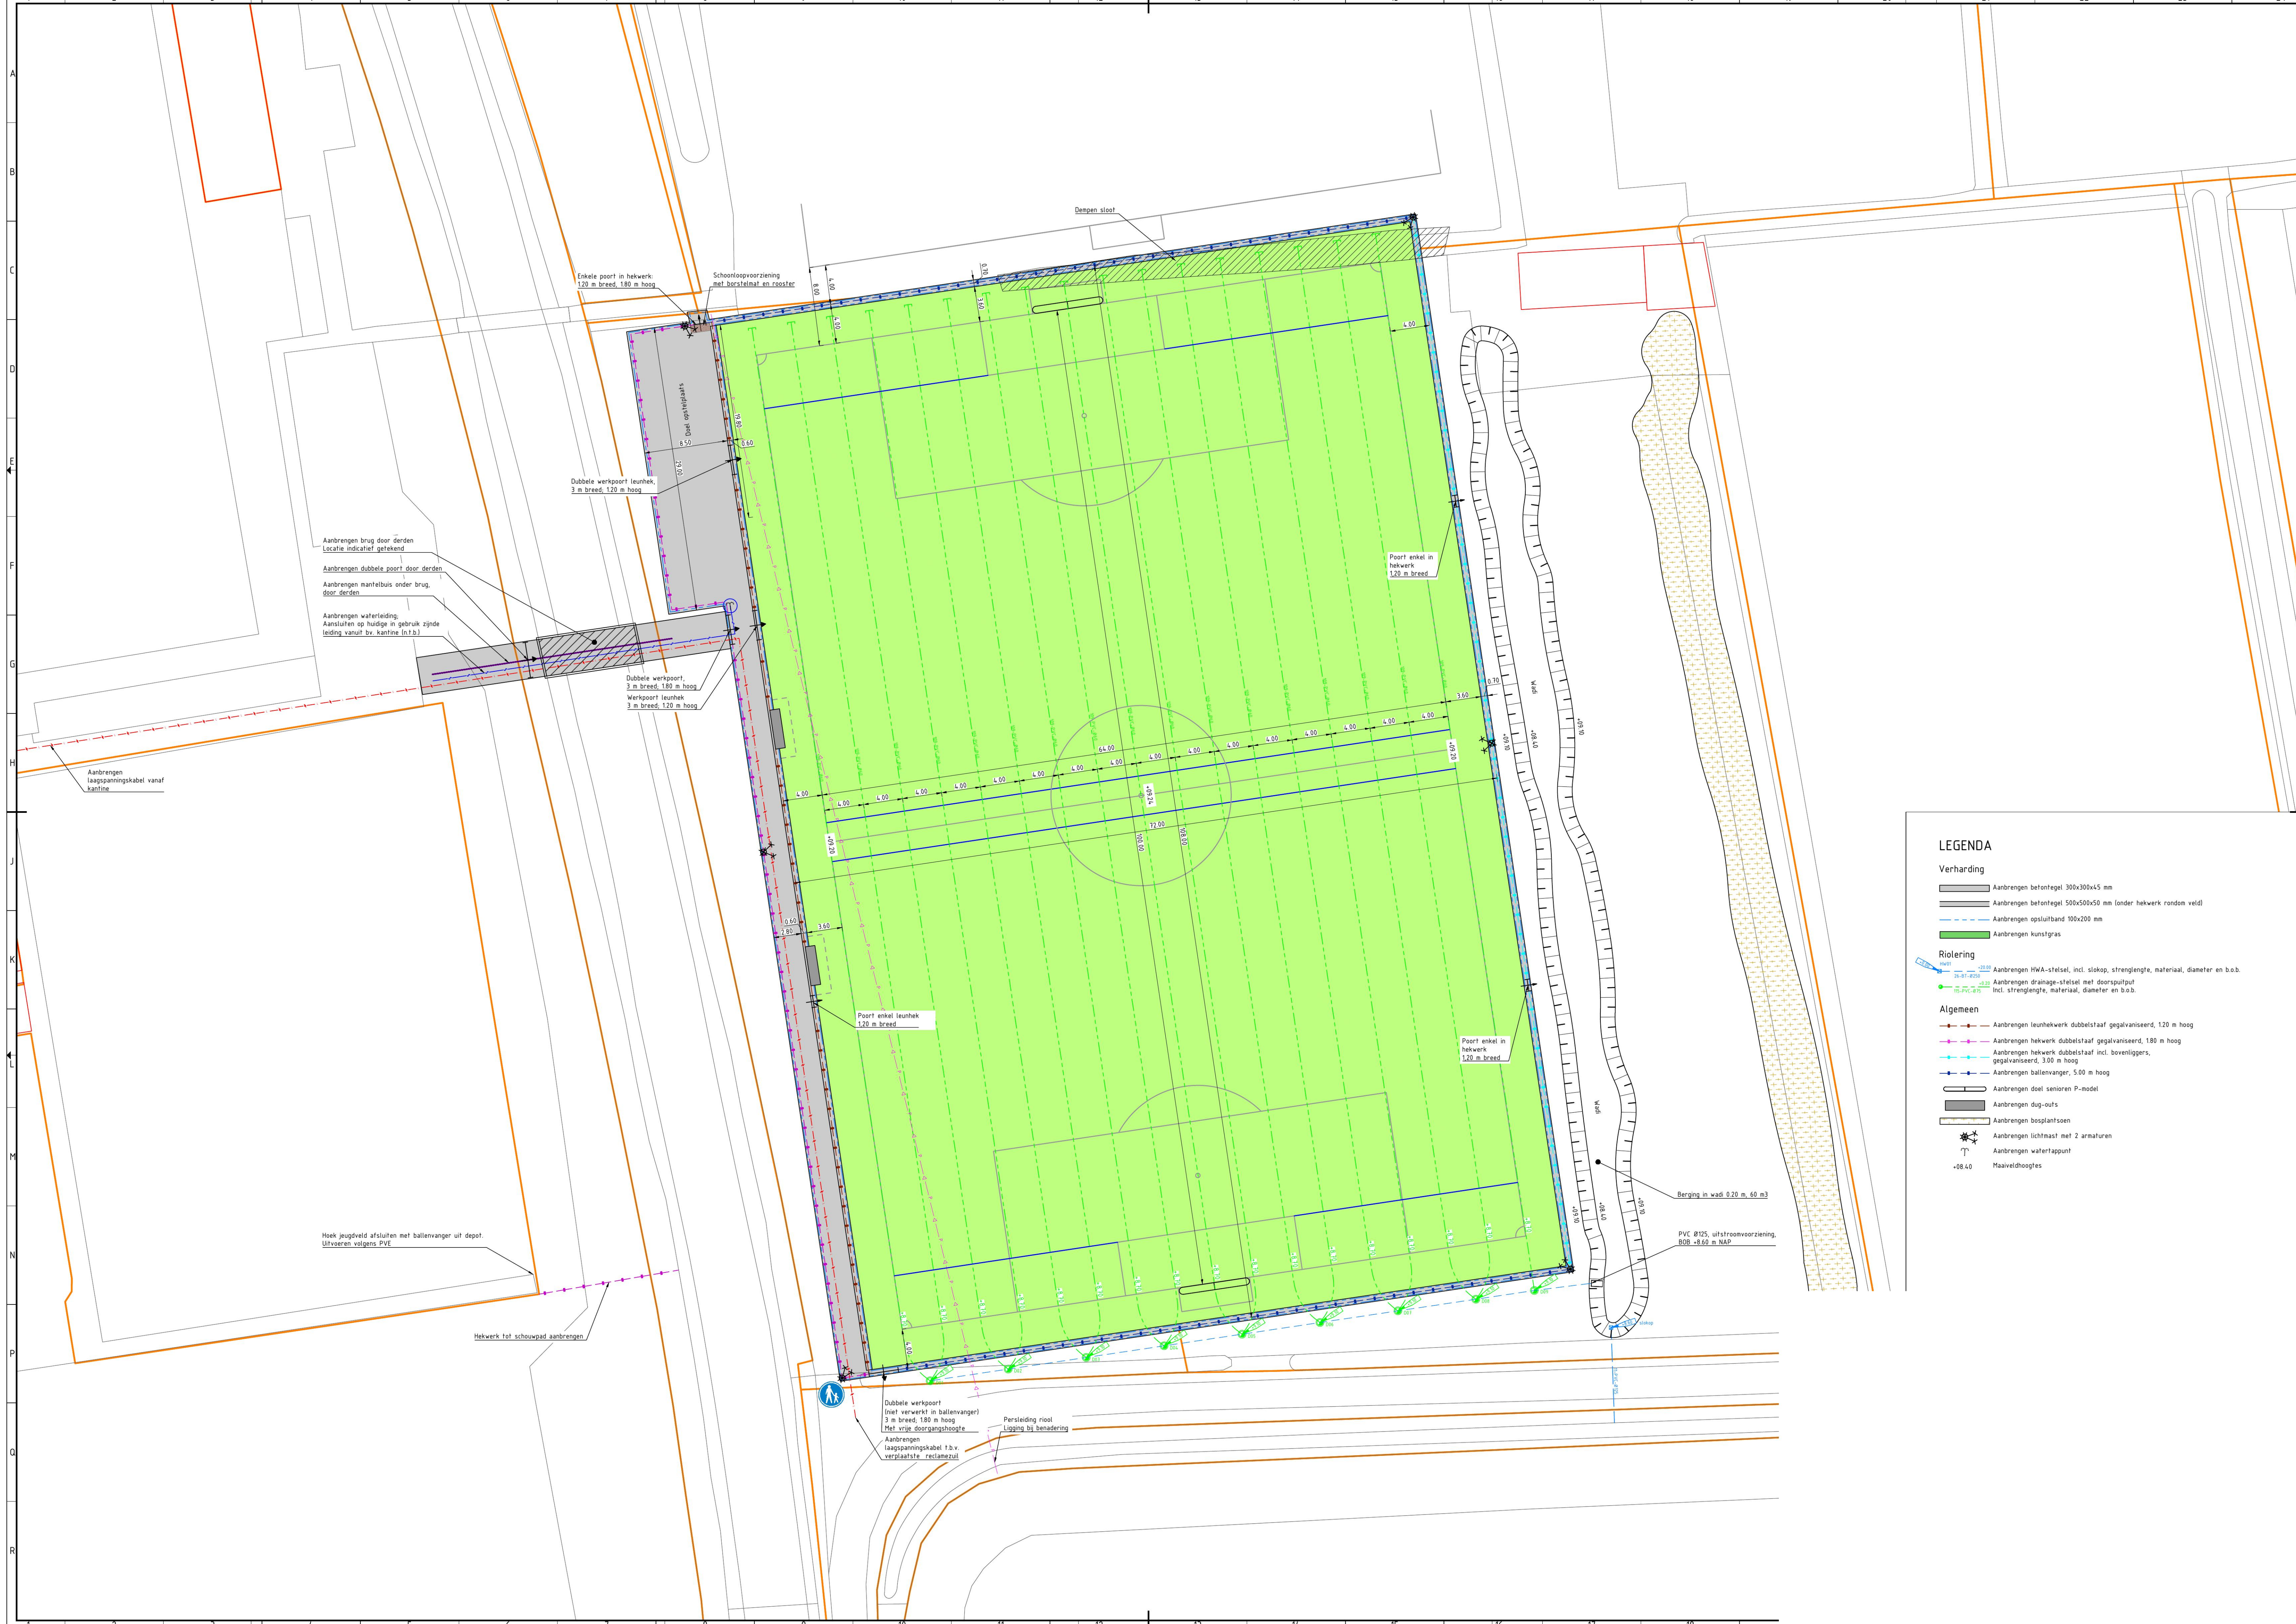

LEGENDA

Verharding

- Aanbrengen betontegel 300x300x45 mm
- Aanbrengen betontegel 500x500x50 mm (londer hekwerk rondom veld)
- Aanbrengen opsluitband 100x200 mm
- Aanbrengen kunstgras

Riolering

- Aanbrengen HWA-stelsel, incl. slokop, strenglengte, materiaal, diameter en b.o.b.
- Aanbrengen drainage-stelsel met doorsputput incl. strenglengte, materiaal, diameter en b.o.b.

Algemeen

- Aanbrengen leunhek dubbelstaaf galvaniseerd, 120 m hoog
- Aanbrengen hekwerk dubbelstaaf galvaniseerd, 180 m hoog
- Aanbrengen hekwerk dubbelstaaf incl. bovenliggers, geïsoleerd, 300 m hoog
- Aanbrengen balenwinger, 5,00 m hoog
- Aanbrengen doel senioren P-model
- Aanbrengen dug-outs
- Aanbrengen bosplantsoen
- Aanbrengen lichtmast met 2 armaturen
- Aanbrengen watertappunt
- Maaielhooftes